



Bürofläche im Erdgeschoss zu vermieten!

Kontakt:
Michael Schnock
Tel.: 0162-2587585

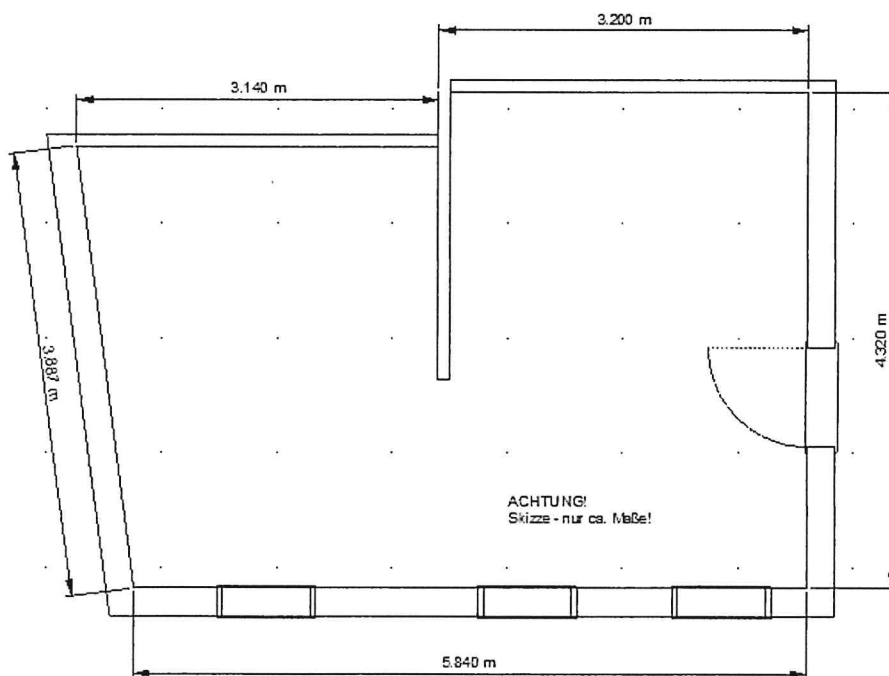

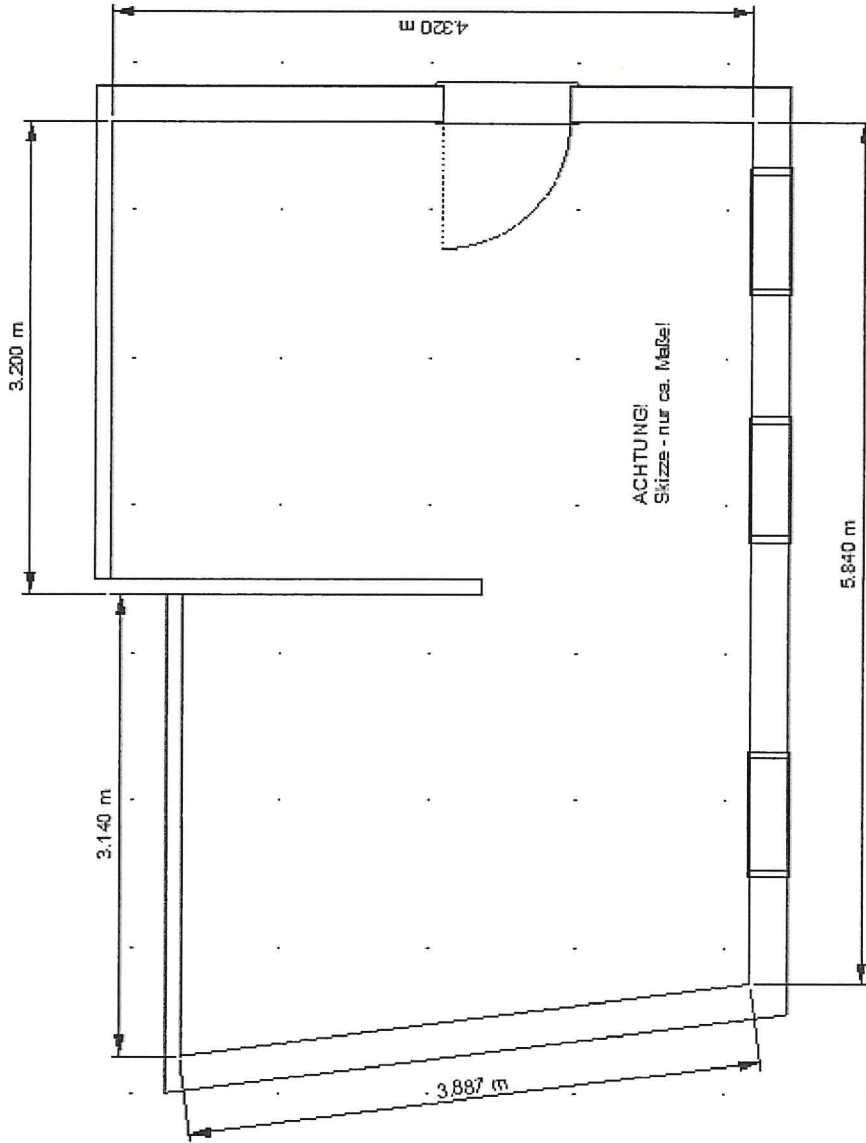

Büro- & Objektausstellung
 Wollstraße 7
 39435 Unseburg
 Tel. 0177-3443381

Kommission:
 Projektname:
 Ansicht:

Datum: 07.04.2016
 Maßstab: 1:50